




# ESCALIB MILLS (MDS) - 7 MODULES

## NOMENCLATURE

Désignation	Code	Poids (kg)	Quantité
Embase Escalib Mills	1780101	184.0	1
Module Escalib Mills	1780102	380.0	7
Garde-corps de fermeture Escalib Mills	1780103	15.0	1
Vis Escalib Mills H-M24x35 (8-8) + rondelle	1780201	0.270	28
Collier Escalib Mills	1780104	2.0	6
Lisse d'amarrage Escalib Mills de 0.40 m	1780103	1.8	6

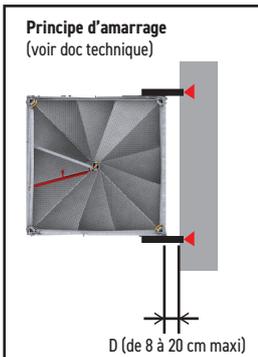

Face côté Mur	Hauteur dalle
<b>B</b>	de 15.10 m à 15.30 m
<b>A</b>	de 15.30 m à 15.90 m
<b>D</b>	de 15.90 m à 16.50 m
<b>C</b>	de 16.50 m à 17.20 m
<b>B</b>	de 17.20 m à 17.60 m

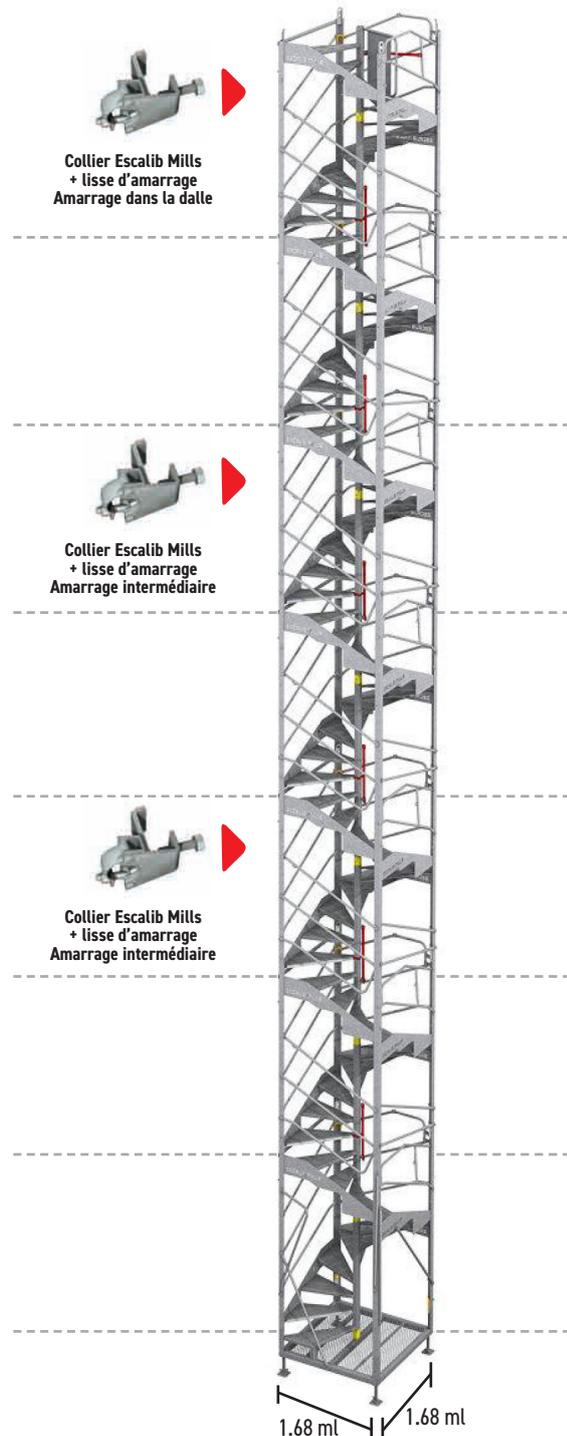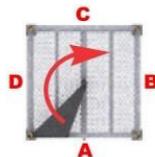

## SCHEMA DE PRINCIPE (PLAN NON VALIDE POUR EXECUTION)

NOTA : La conception, le dimensionnement et la stabilité de l'étaie sont à la charge de l'entreprise qui a seule l'entière maîtrise de l'exécution.



Rue du Petit Paradis - Bruguières - BP60220  
31152 Fenouillet Cedex

Tél 05 61 70 22 93 - Fax 05 61 70 41 70

## VOTRE PARTENAIRE LOUEUR



475 impasse Umberti - 82710 Bressols  
Tél 05 63 27 02 19 - Fax 05 63 27 02 16

cofraloc@cofraloc.fr • www.cofraloc.fr

## CARACTÉRISTIQUES DE L'ESCALIER

Nb de modules : 7

Hauteur dalle à desservir :  
Mini : 15.10 m  
Maxi : 17.60 m

Poids : 2.88 T

Nb d'amarrages : 6

Amarrages obligatoires à partir  
de 3 modules, puis tous les 3 modules.